



360-Grad-Tour verfügbar
QR-Code scannen oder Adresse aufrufen
<https://tour.ogulo.com/t5eK>

 **Verkauft**

DG 9


3,5-Zimmer-Wohnung mit Balkon

Integrierter Aufzug | Holz-Alu-Fenster | Fußbodentemperierung | Fliesen- und Naturholzböden | intelligente Wohnraumlüftung | Fahrradkeller | Bad mit Badewanne

 Wohnen-Essen
35,95 m²

 Badezimmer
10,77 m²

 Diele / Flur
10,97 m²


 Büro
7,09 m²

 Schlafzimmer
11,14 m²

 Zimmer 1
8,26 m²

 Abstellraum
5,73 m²

 Balkon
11,16 m² / 2

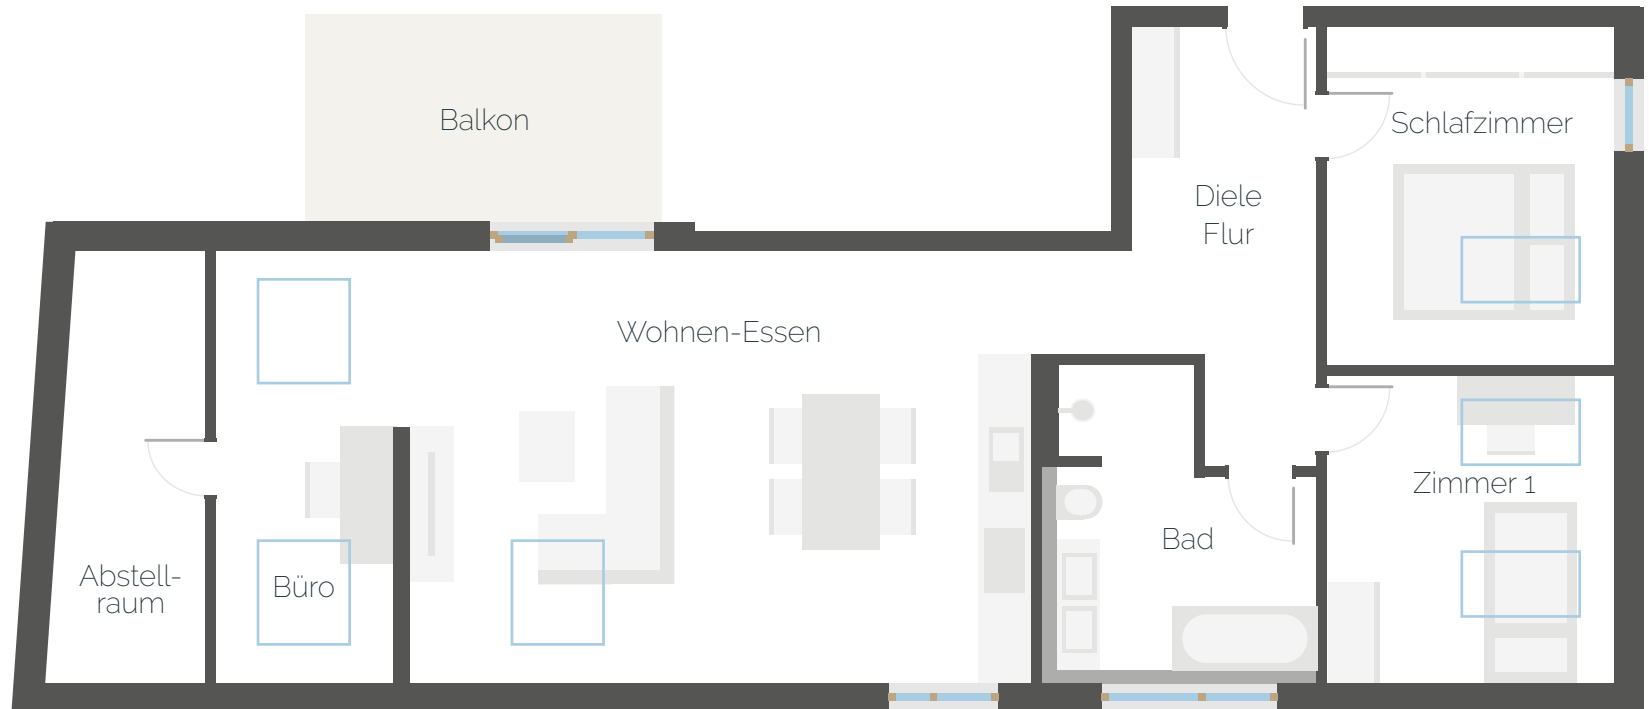

inkl. 2x Fahrradstellplätze
Zur Wohnung gehören
2x PKW-Stellplätze.

WOHNFLÄCHE 95,49 m²
zzgl. Kellerraum **9,29 m²**

* Die Exposepläne sind nicht zur Maßentnahme geeignet! Änderungen sind vorbehalten. Die gezeigte Möblierung, Küchenformen sowie die Terrassen- und Balkongestaltung sind ein Vorschlag des Illustrators.

Den Kaufpreis erhalten Sie auf Anfrage.